

**direkter Liftzugang |  
optional mit Estrich**  
4.5 Zimmer-Wohnung  
DG | MFH C | C-201



verkauft

Wohnungsnummer  
C-201

Nettowohnfläche  
112.53 m<sup>2</sup>

Balkonfläche  
15.30 m<sup>2</sup>

Kellerfläche  
6.98 m<sup>2</sup>

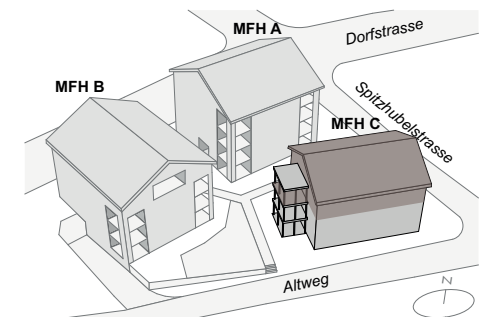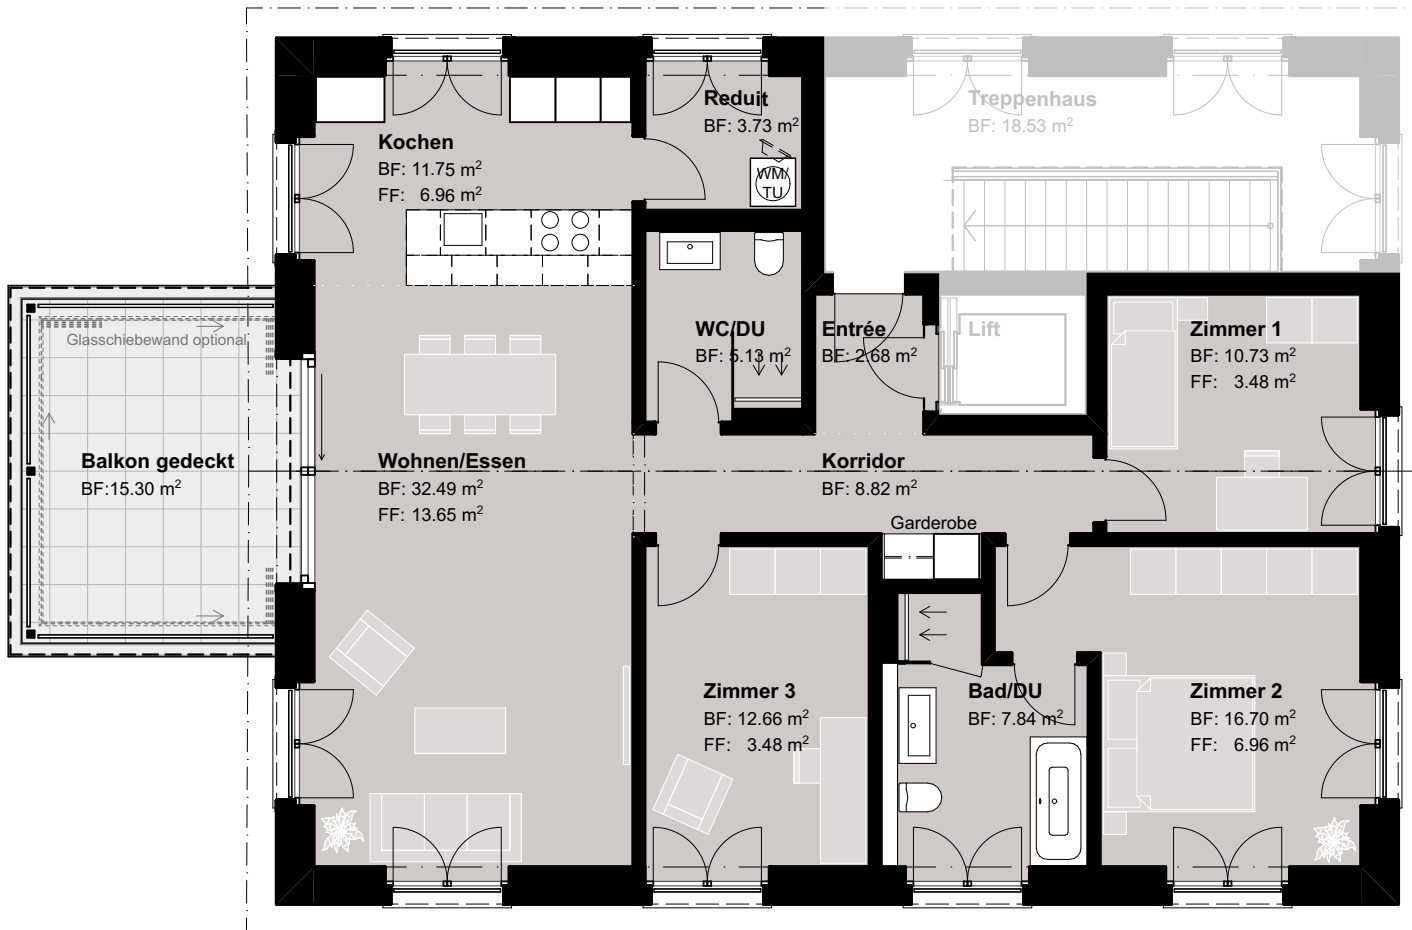

Massstab 1:100

