

4.5 Zimmer-Wohnung EG | MFH C | C-001



verkauft

Wohnungsnummer
C-001

Nettowohnfläche
109.85 m²

Sitzplatz- / Gartenfläche
17.40 m² / 40.20 m²

Kellerfläche
7.01 m²

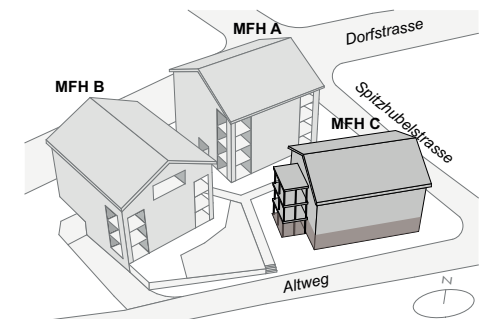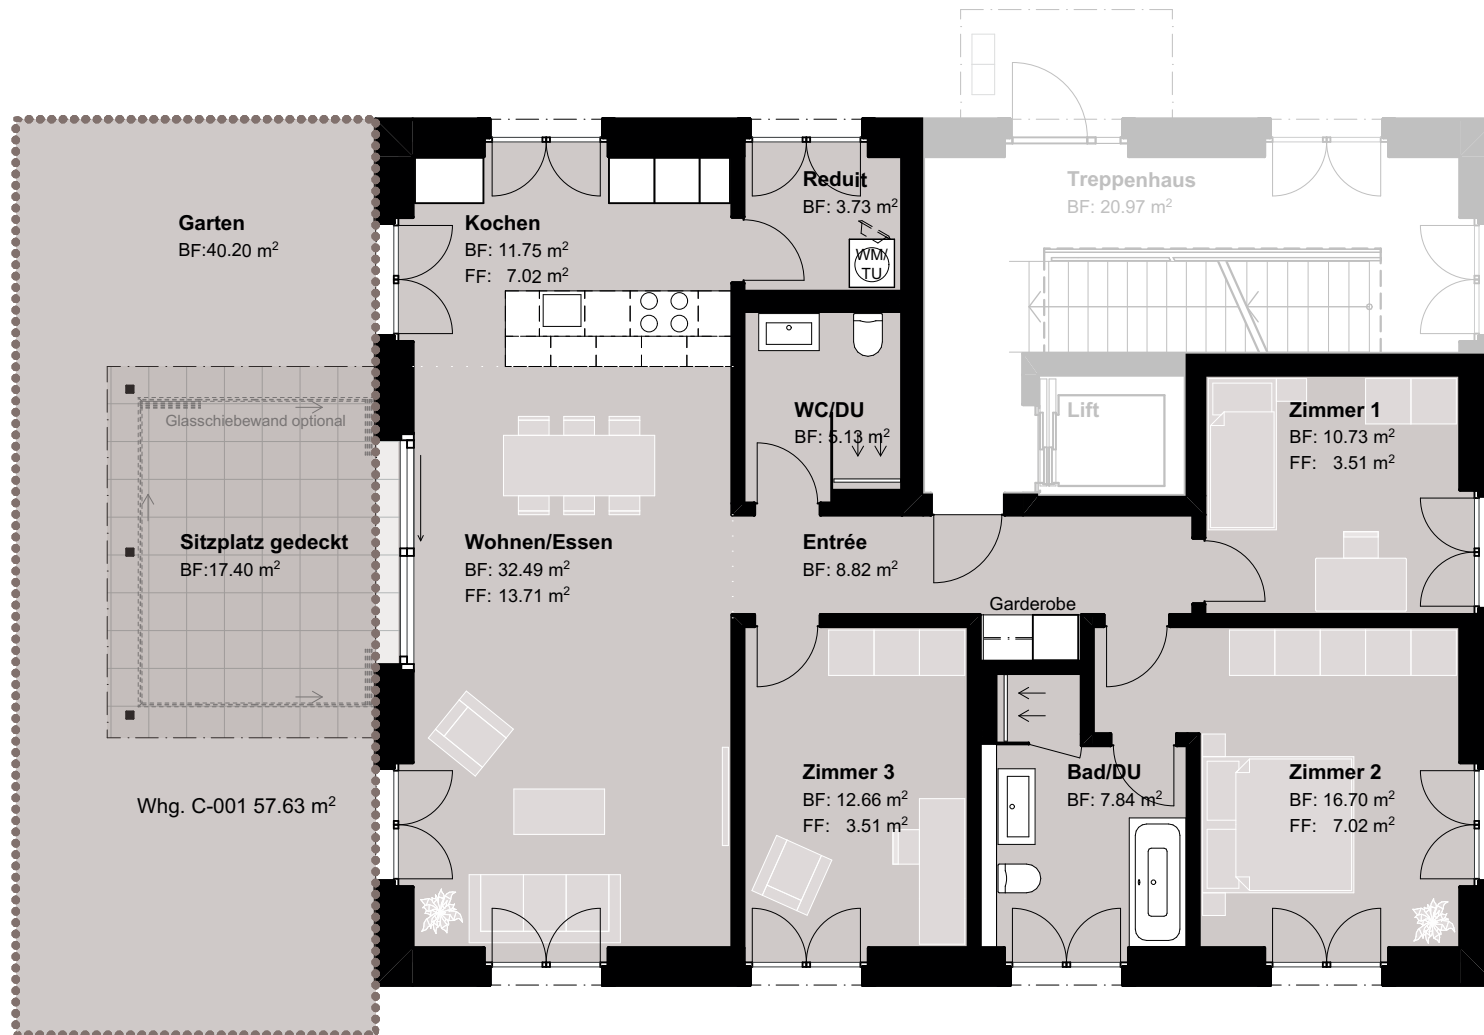

Massstab 1:100

